




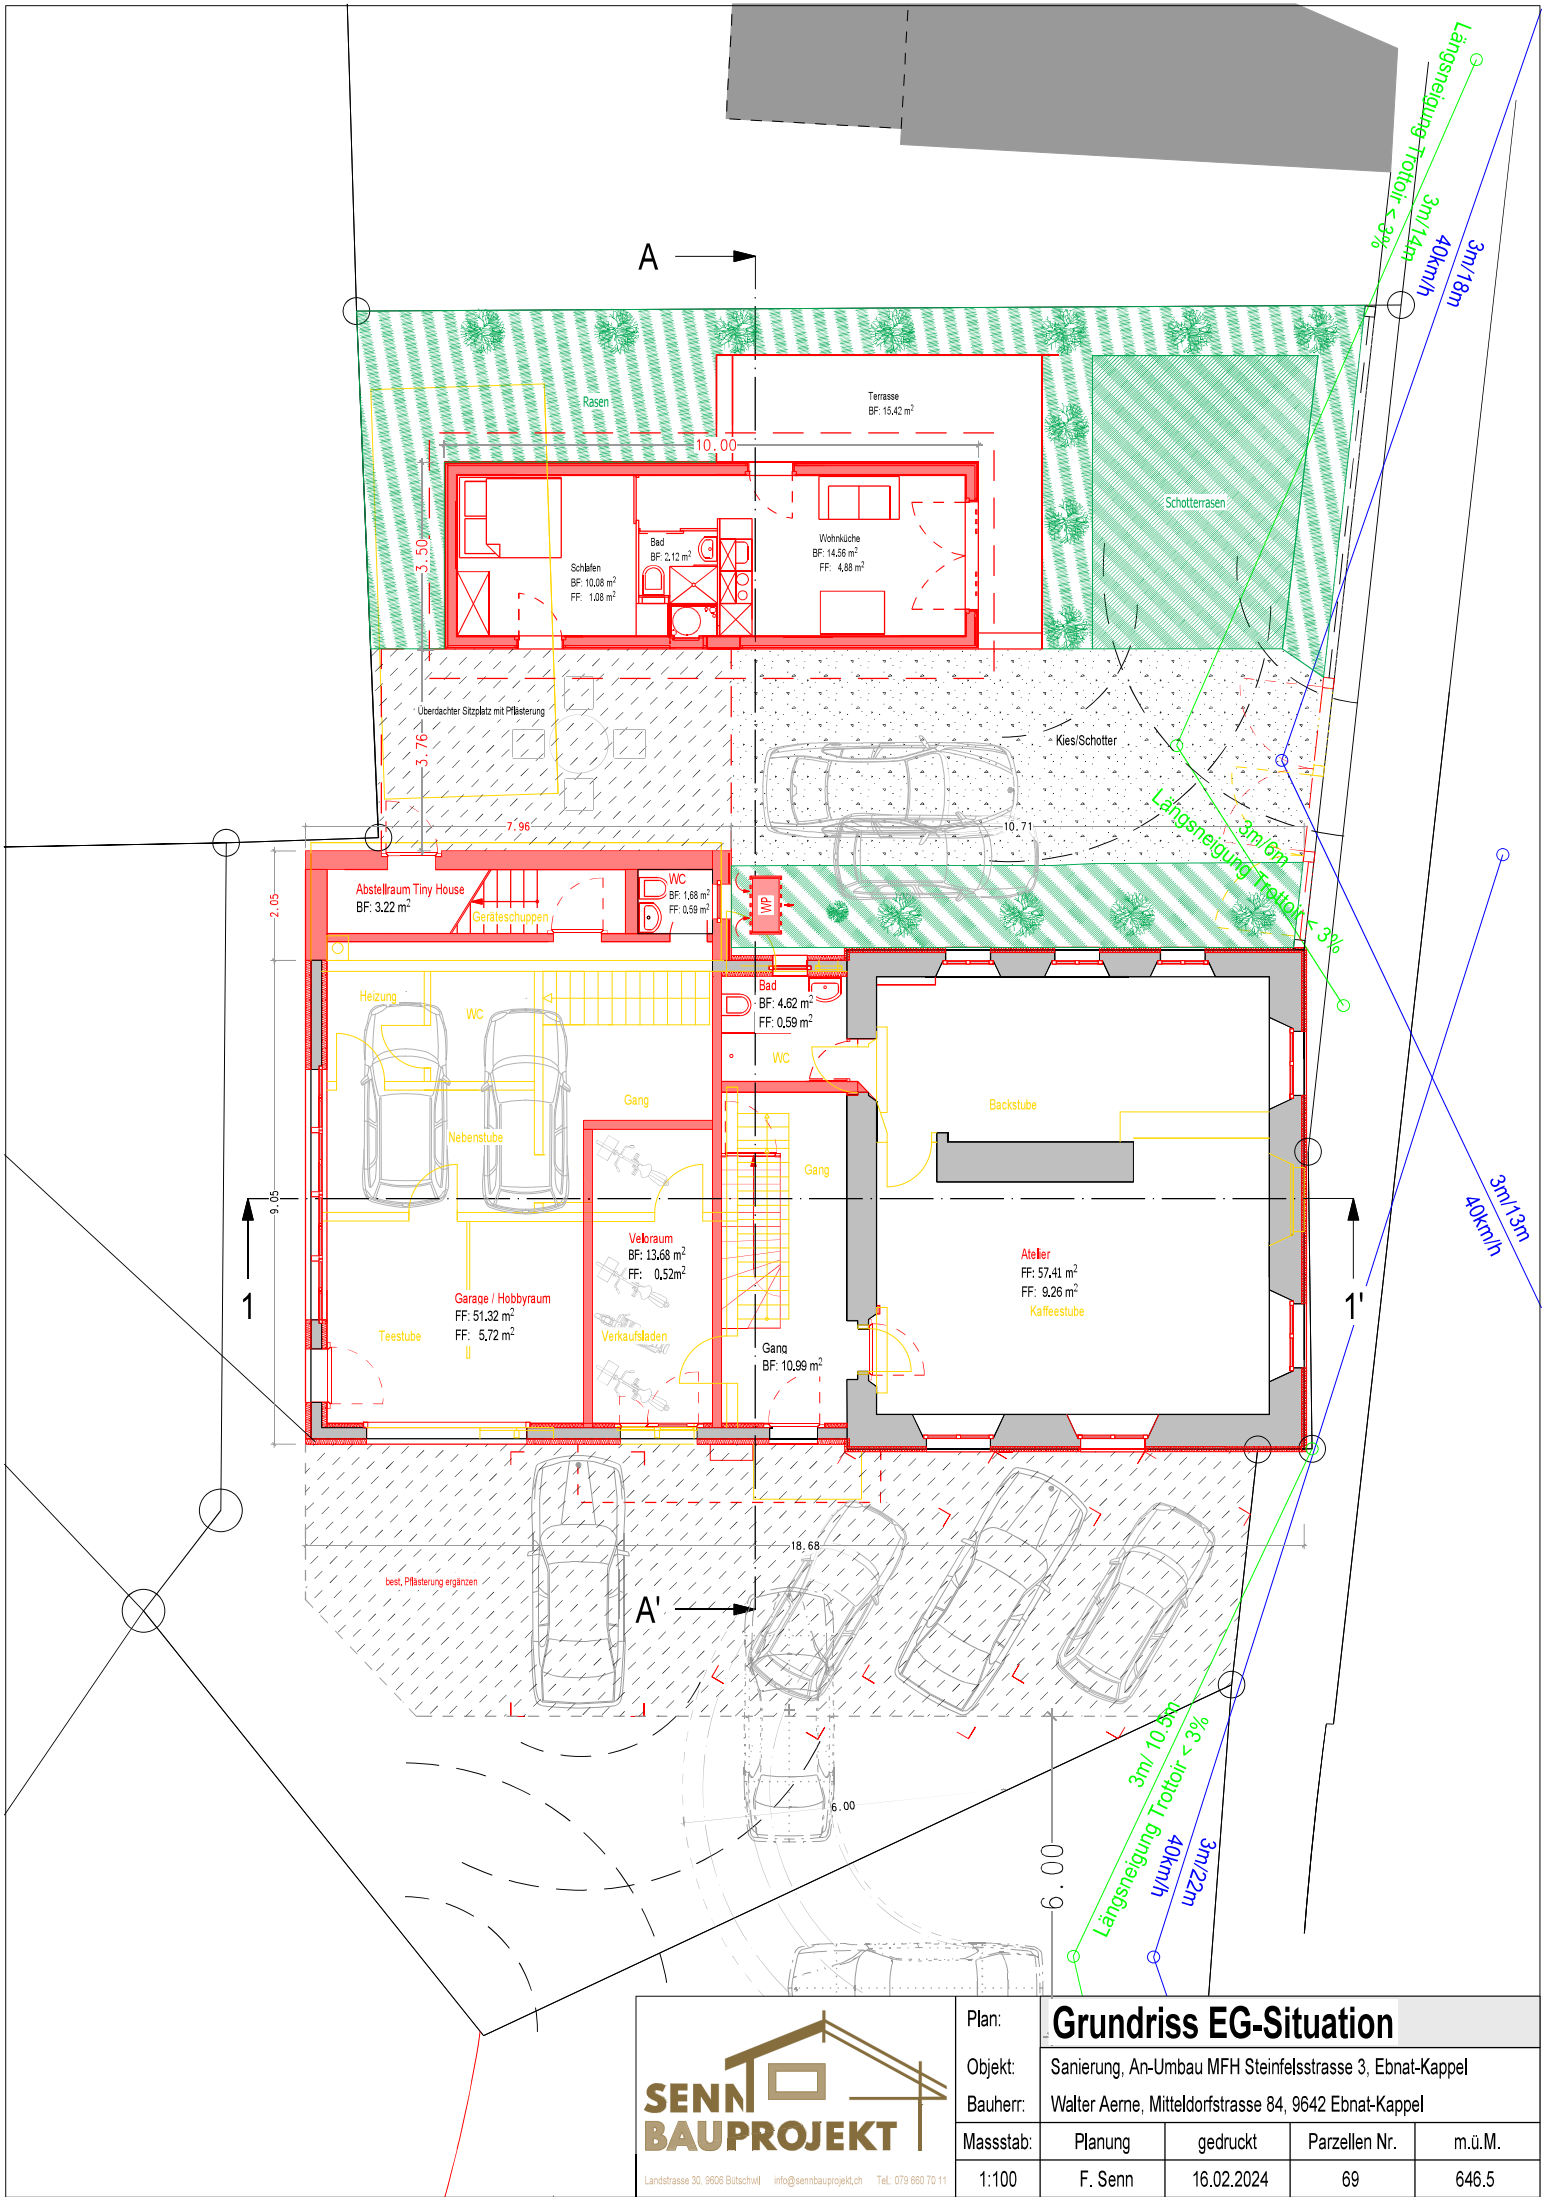

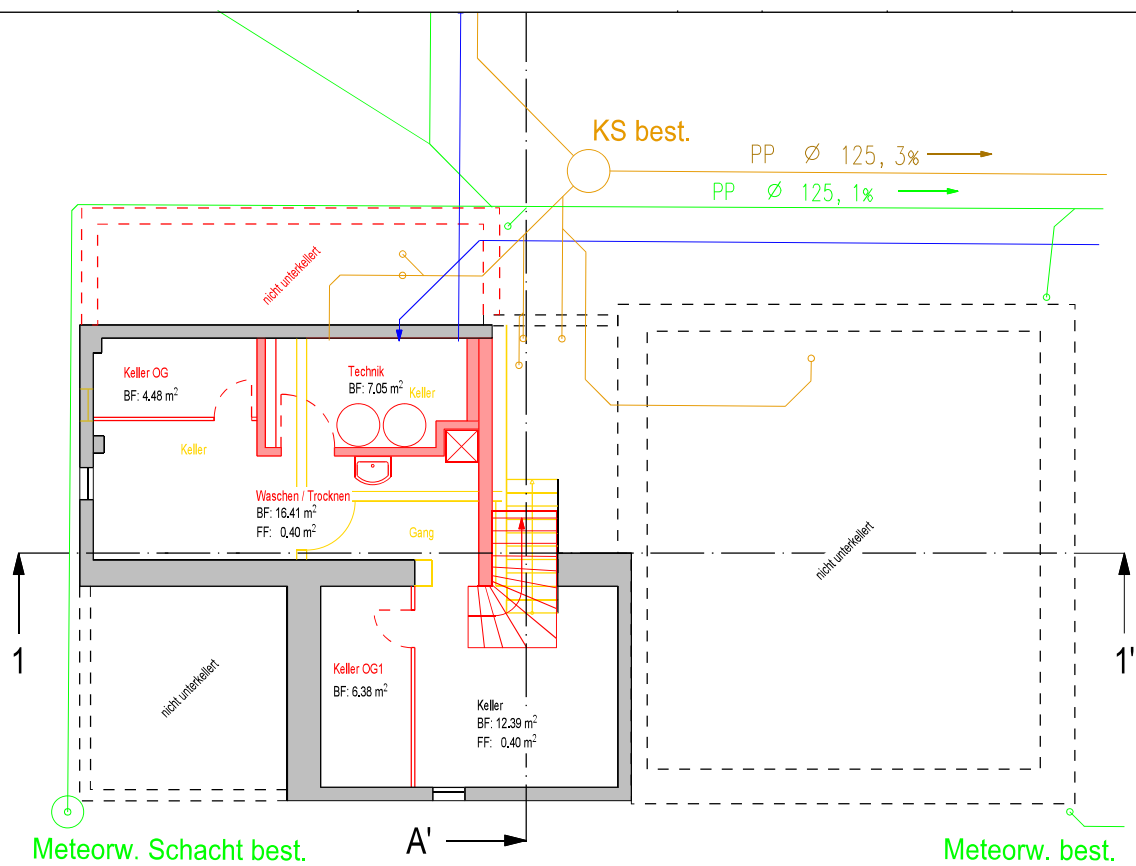


Landstrasse 30, 9606 Büschwil info@sennbauprojekt.ch Tel. 079 660 70 11

Plan:	Grundriss UG			
Objekt:	Sanierung, An-Umbau MFH Steinfelsstrasse 3, Ebnat-Kappel			
Bauherr:	Walter Aerne, Mitteldorfstrasse 84, 9642 Ebnat-Kappel			
Massstab:	Planung	gedruckt	Parzellen Nr.	m.ü.M.
1:100	F. Senn	16.02.2024	69	646.5

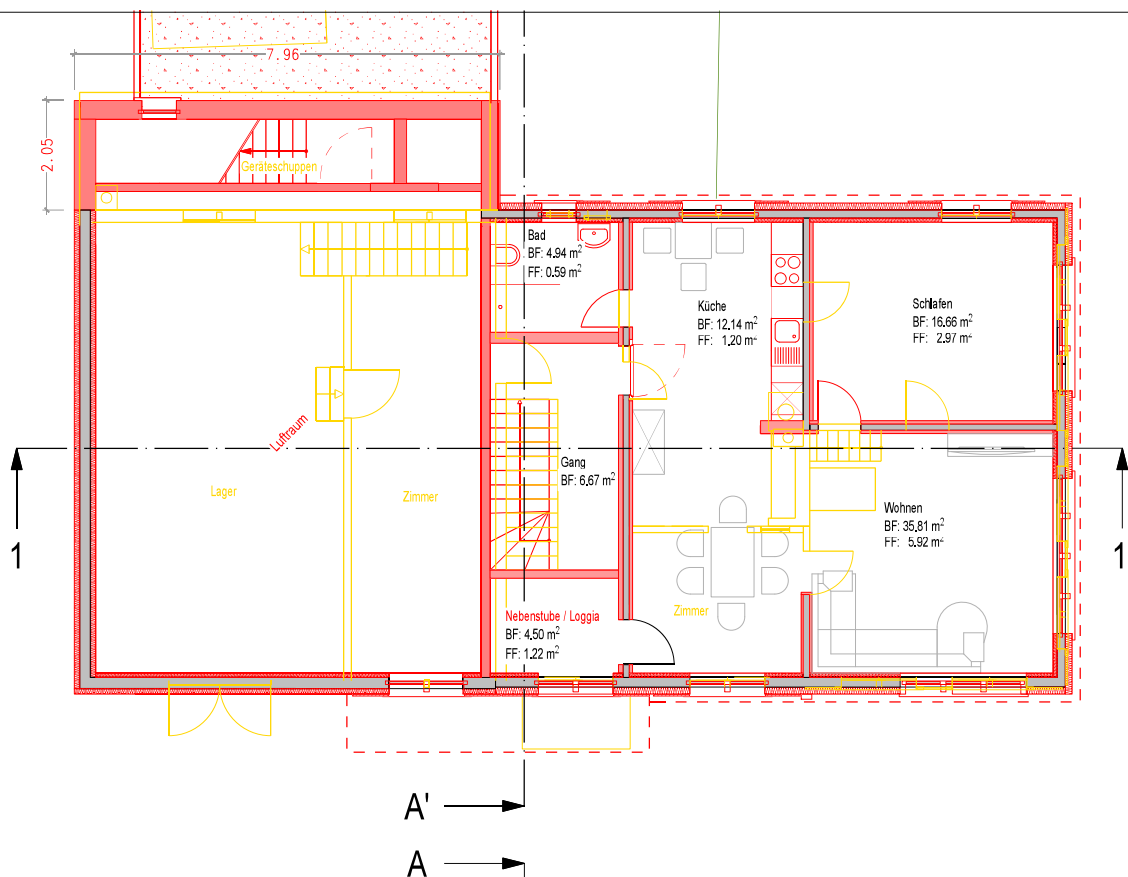

Landstrasse 30, 9606 Büschwil info@sennbauprojekt.ch Tel.: 079 660 70 11

Plan:	Grundriss 1.OG			
Objekt:	Sanierung, An-Umbau MFH Steinfelsstrasse 3, Ebnat-Kappel			
Bauherr:	Walter Aerne, Mitteldorfstrasse 84, 9642 Ebnat-Kappel			
Massstab:	Planung	gedruckt	Parzellen Nr.	m.ü.M.
1:100	F. Senn	16.02.2024	69	646.5

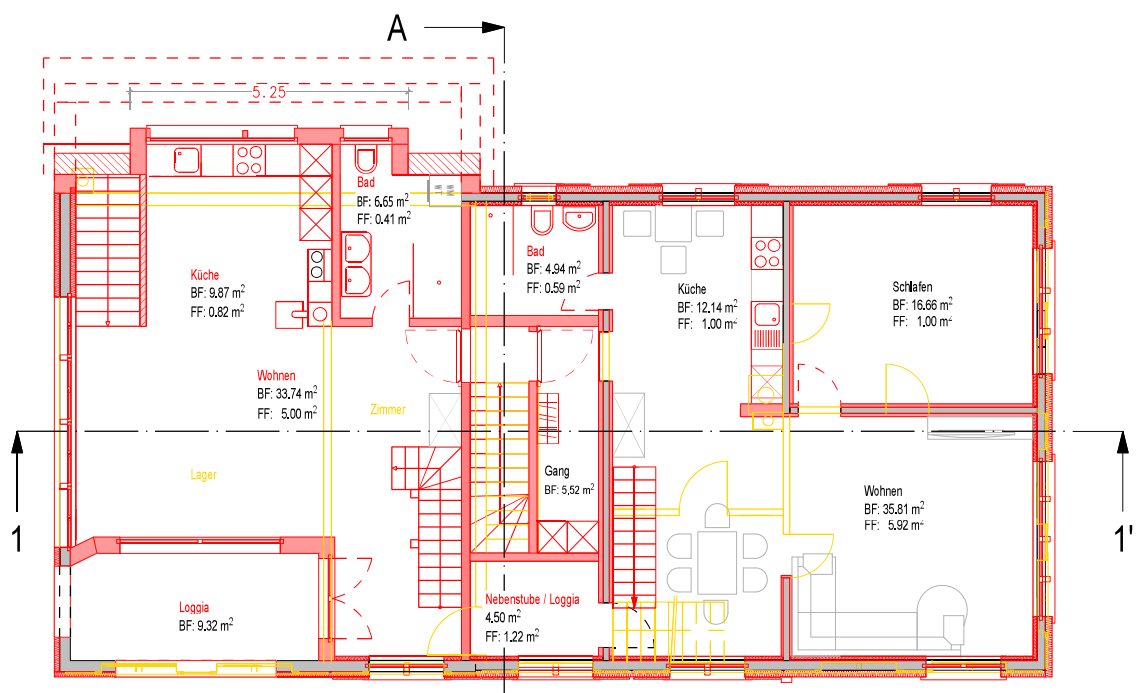


A'

**SEAIN
BAUPROJEKT**

Landstrasse 30, 9606 Büschwil info@seimbauprojekt.ch Tel. 079 660 70 11

Plan:	Grundriss 2.OG			
Objekt:	Sanierung, An-Umbau MFH Steinfelsstrasse 3, Ebnat-Kappel			
Bauherr:	Walter Aerne, Mitteldorfstrasse 84, 9642 Ebnat-Kappel			
Massstab:	Planung	gedruckt	Parzellen Nr.	m.ü.M.
1:100	F. Senn	16.02.2024	69	646.5


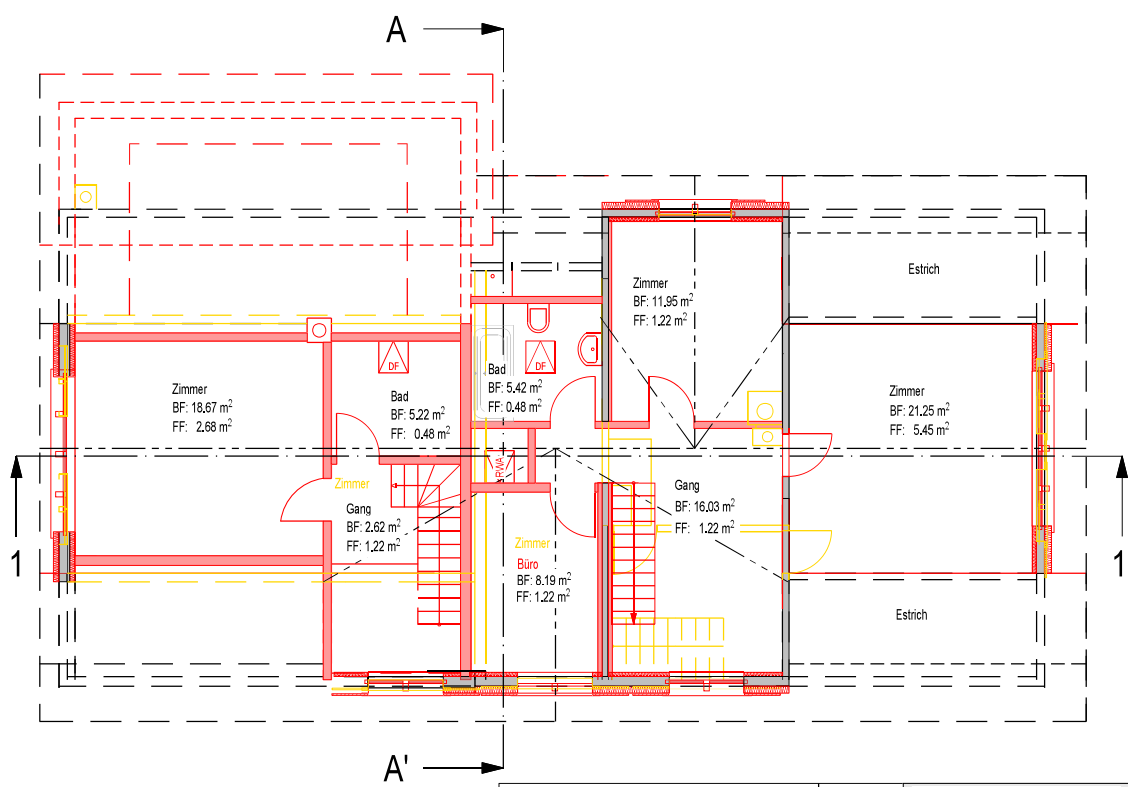




**SENN
BAUPROJEKT**

Landstrasse 30, 9606 Bütschwil info@sennbauprojekt.ch Tel.: 079 660 70 11

Plan:	Grundriss DG			
Objekt:	Sanierung, An-Umbau MFH Steinfelsstrasse 3, Ebnat-Kappel			
Bauherr:	Walter Aerne, Mitteldorfstrasse 84, 9642 Ebnat-Kappel			
Massstab:	Planung	gedruckt	Parzellen Nr.	m.ü.M.
1:100	F. Senn	16.02.2024	69	646.5

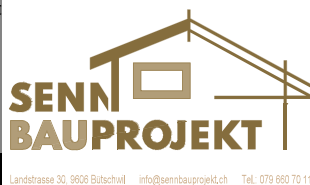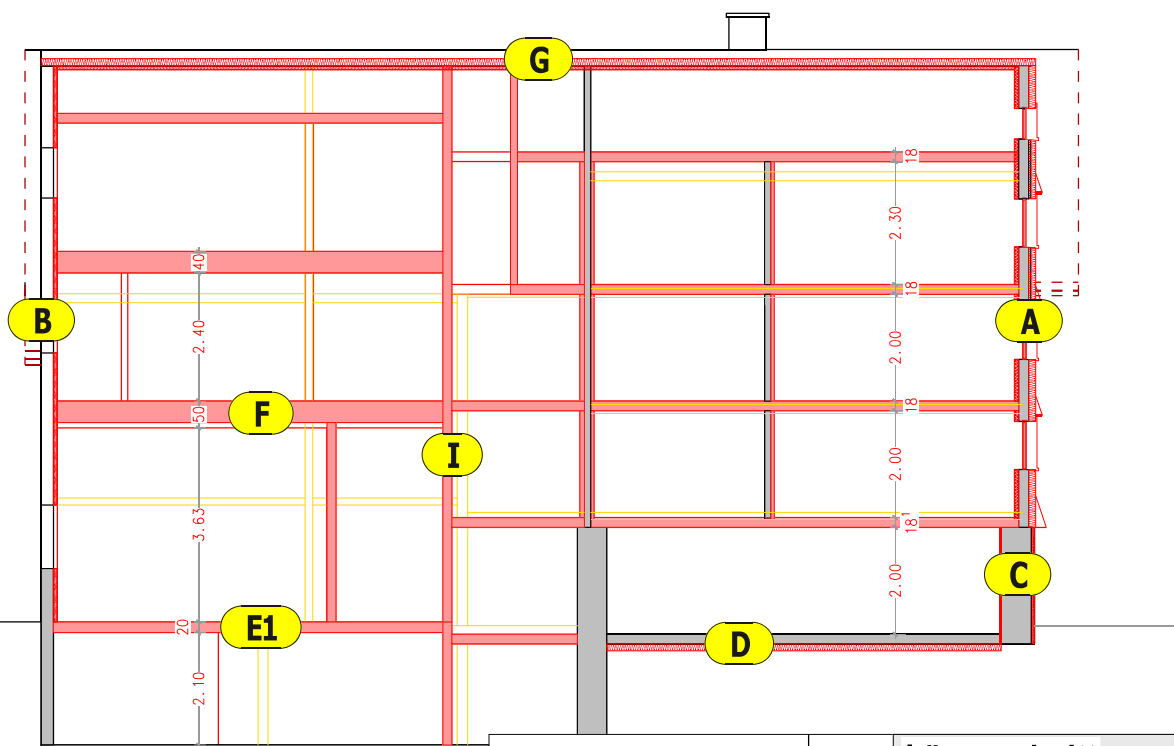

Plan:	Längsschnitt			
Objekt:	Sanierung, An-Umbau MFH Steinfelsstrasse 3, Ebnet-Kappel			
Bauherr:	Walter Aerne, Mitteldorfstrasse 84, 9642 Ebnet-Kappel			
Massstab:	Planung	gedruckt	Parzellen Nr.	m.ü.M.
1:100	F. Senn	16.02.2024	69	646.5

